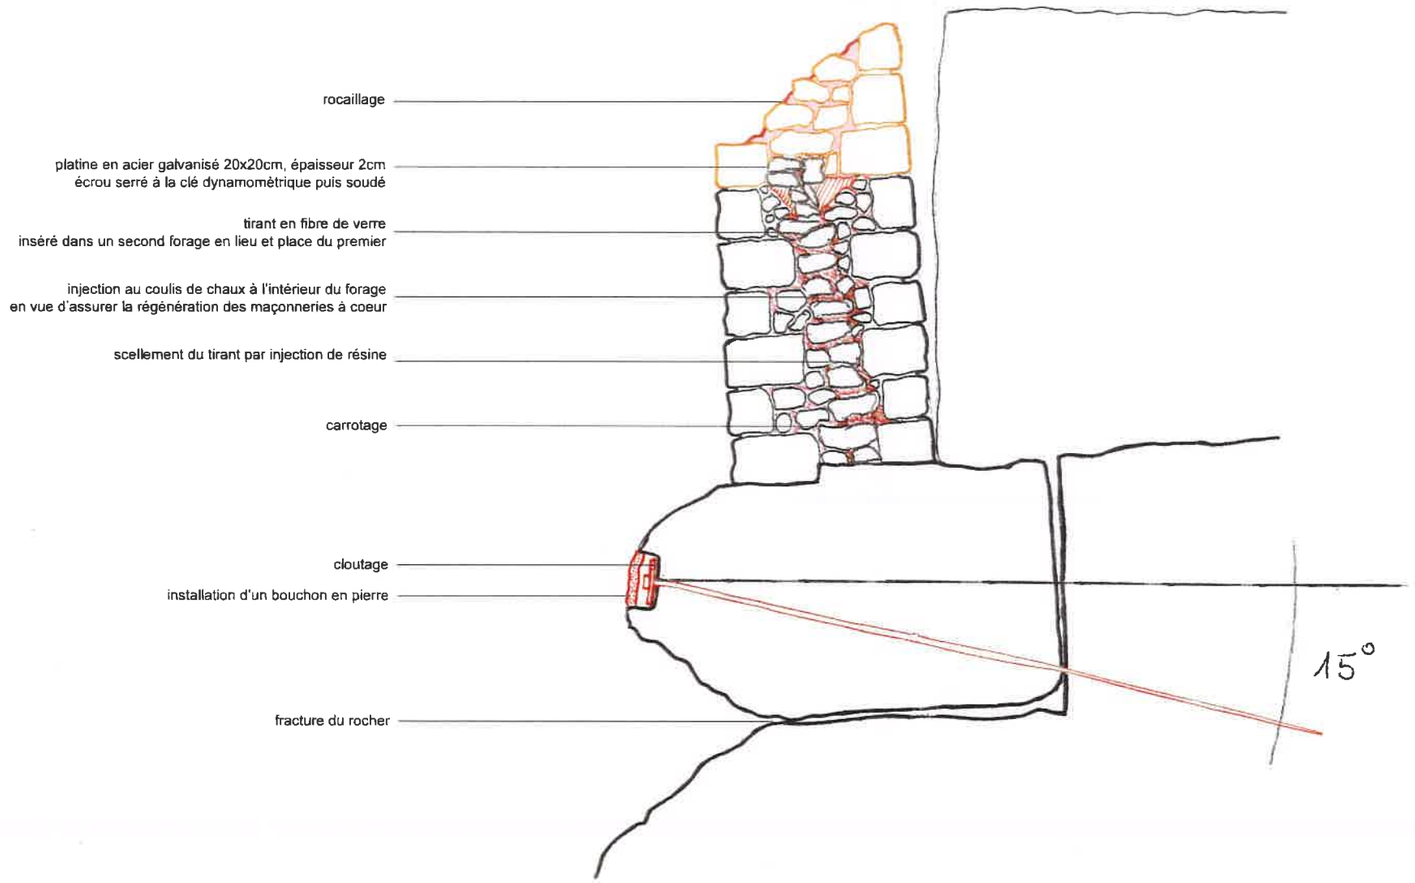

création
modification/révision/dépose-repose
démolition

RAUSCHER
TAILLEURS DE PIERRE & MAÇONS
3 Rue de la Gare
67320 ADAMSWILLER
Tél. 03 88 01 79 60

modifié par

Château du Grand-Geroldseck / Restauration du dispositif d'entrée et du mur de courtine Nord Est

0014 - COUPE DE DÉTAIL / DÉVERS ET ROCHER FRACTURÉ - ÉTAT PROJETÉ

CLOUTAGE DU ROCHER

Association Pro Geroldseck 16 Rue Person 67700 Saverne T 07 82 56 95 19	VADE MECUM 32 Rue des Cottages 67400 Illkirch-Graffenstaden	PIERRE DUFOUR ACMH 15 rue des Chenebières 68200 Promosal T 06 48 08 81 90	CABINET FRANCOIS 14 Rue de Queuleu 57070 Metz T 03 87 36 82 75		DCE	11.03.22	- - - - - -	1 - - - - -	0 0 0 2	- -
maîtrise d'ouvrage	assistance à la maîtrise d'ouvrage	acmh mandataire	économiste sous-traitant	coordination SPS	phase	date	modifié le AA/MM/PPPP	échelle	numéro folio	indice